


Η ΕΜΒΑΔΩΜΕΤΡΗΣΗ ΕΓΙΝΕ ΜΕ ΤΟΝ ΤΥΤΟ
ΤΟΥ GAUSS
Η ΑΠΟΤΥΠΩΣΗ ΕΓΙΝΕ ΣΕ ΠΡΟΣΘΗ ΕΤΥΛ-87
ΕΜΕΤΡΟΛΟΓΕΙΣ GRS-80

ΘΕΣΗ ΚΡΗΝΗΣ

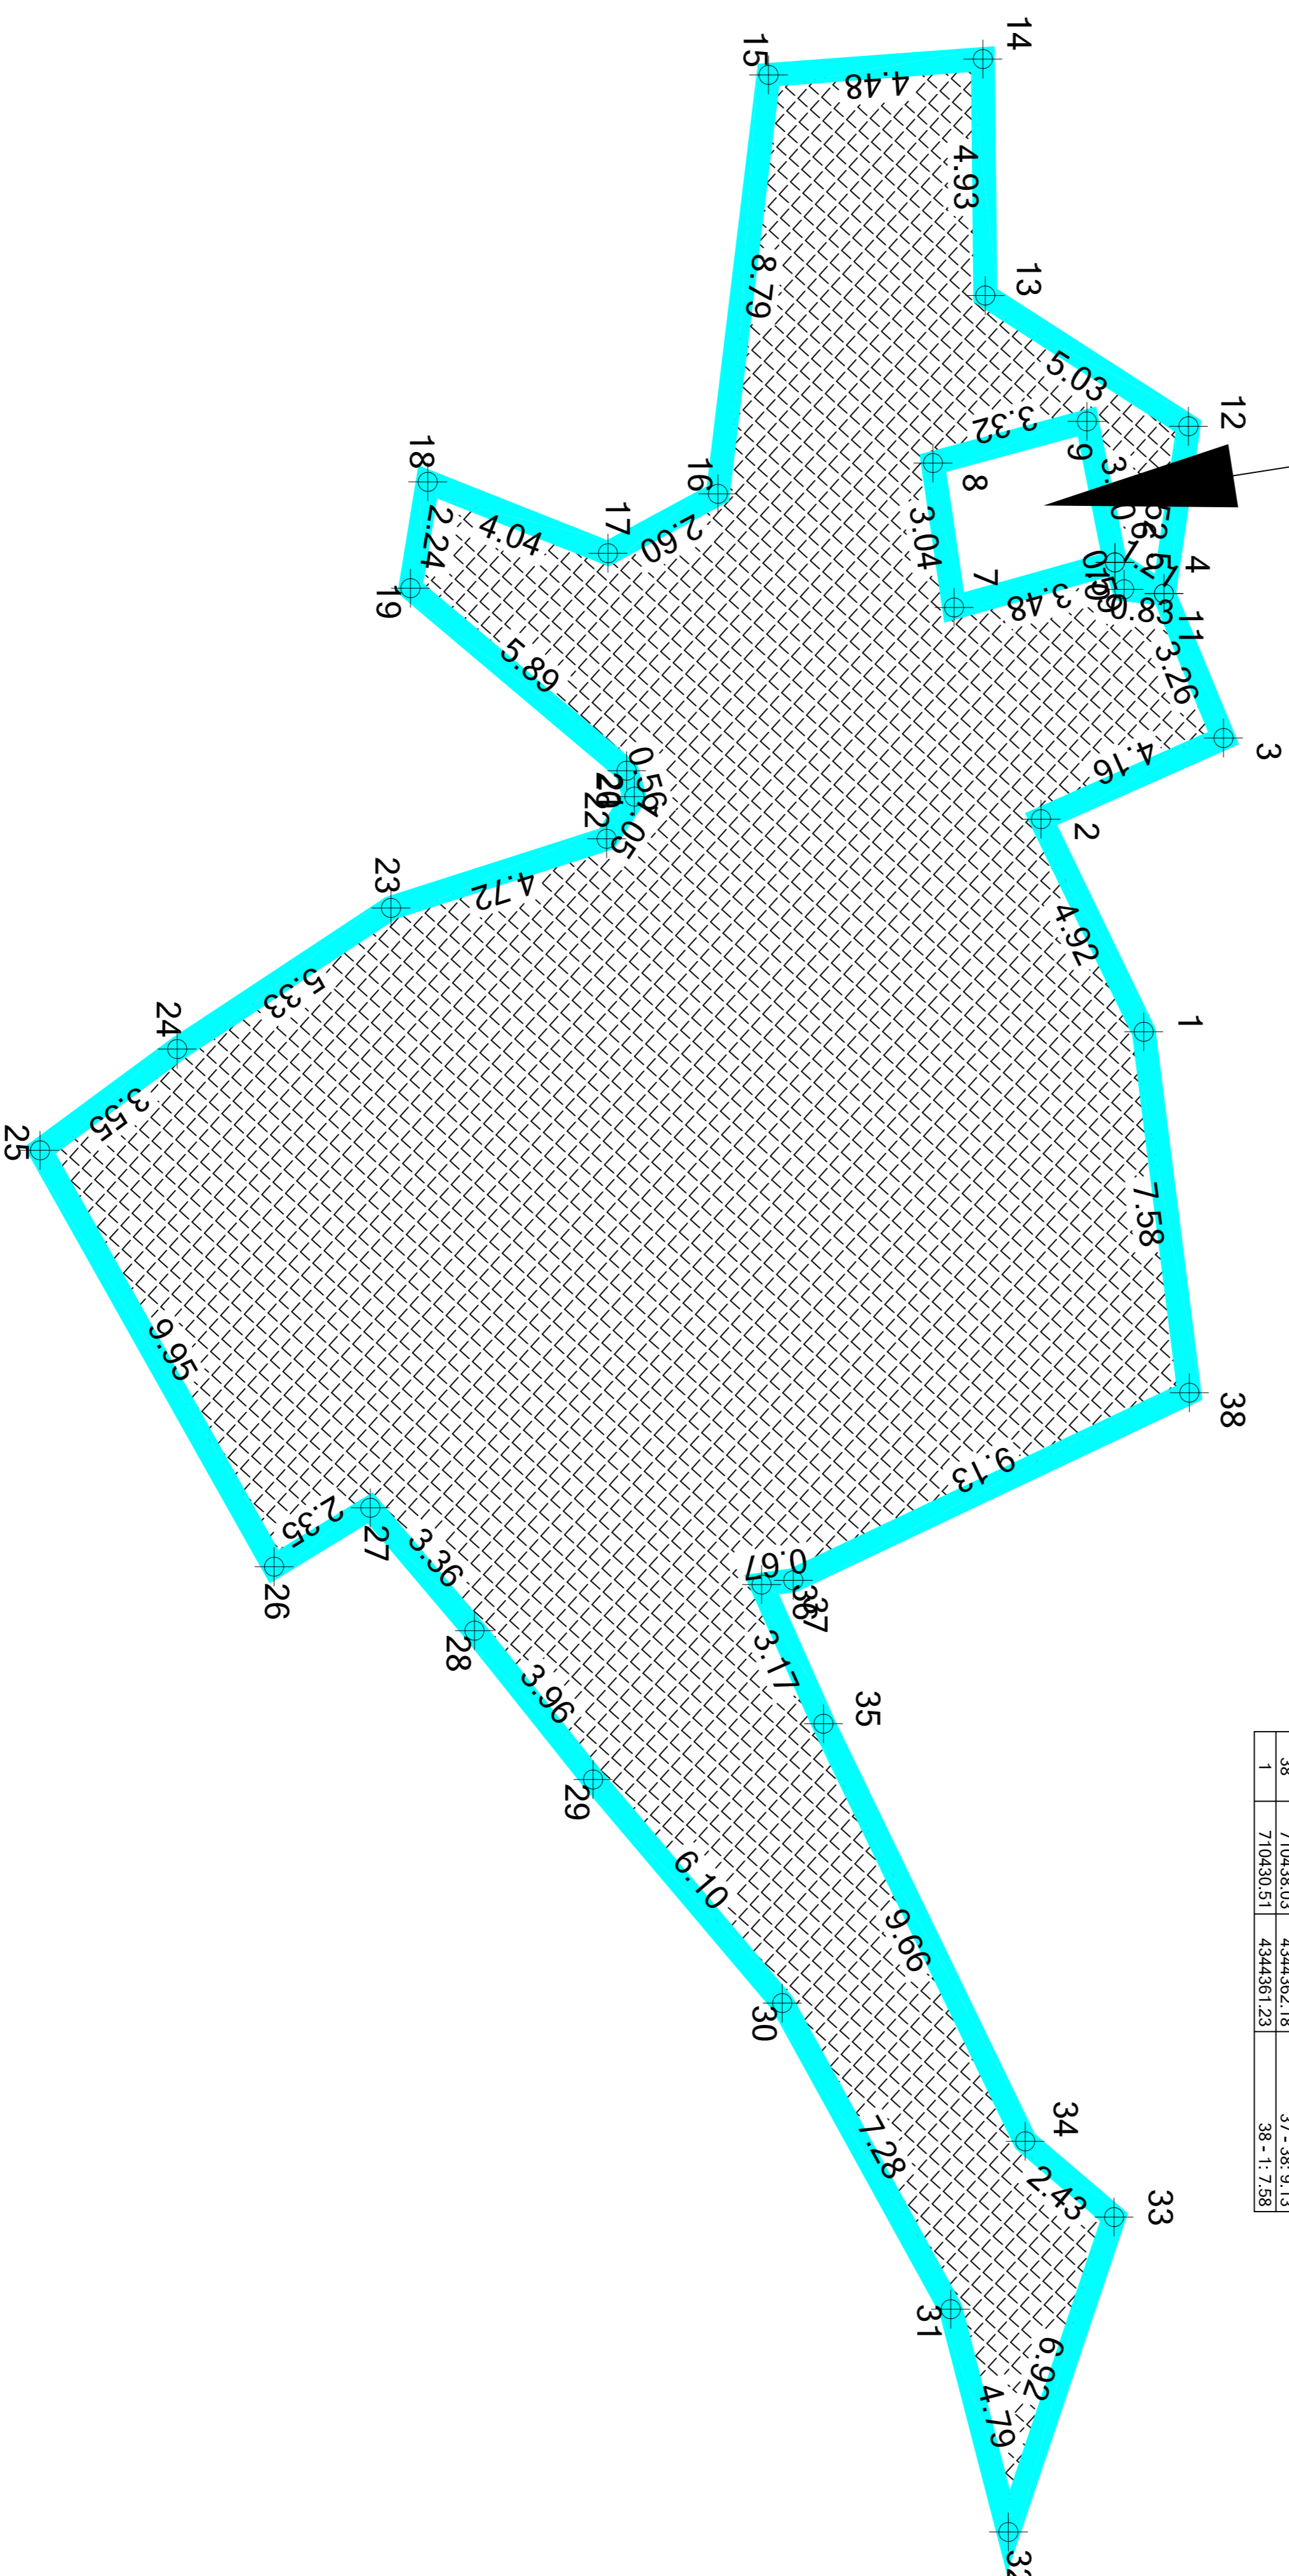

Πίνακας Συντεταγμένων των κορυφών του 1,2,3.....

Εμβαδόν τετραγώνου = 501.69 T.L. - Περίμετρος = 161.92 μ.

ο/κ	X	Y	Ανοδικός Η
1	710430.51	4344361.23	—
2	710426.08	4344359.09	1.2-4.92
3	710424.39	4344362.89	2.3-4.16
4	710421.38	4344361.65	3.4-3.26
5	710421.29	4344360.82	4.5-0.83
6	710420.73	4344360.63	5.6-0.59
7	710421.67	4344357.28	6.7-3.48
8	710418.66	4344356.84	7.8-3.04
9	710417.79	4344360.05	8.9-3.32
10	710420.73	4344360.63	9-10-3.00
11	710421.38	4344361.65	10-11-1.21
12	710417.89	4344362.16	11-12-3.52
13	710415.17	4344357.93	12-13-5.03
14	710410.24	4344357.88	13-14-4.93
15	710410.57	4344353.41	14-15-4.48
16	710419.30	4344352.36	15-16-8.79
17	710420.54	4344350.07	16-17-2.60
18	710419.05	4344346.32	17-18-4.04
19	710421.27	4344345.96	18-19-2.24
20	710425.07	4344350.46	19-20-5.89
21	710426.61	4344350.62	20-21-0.56
22	710426.49	4344350.04	21-22-1.05
23	710427.93	4344345.55	22-23-4.72
24	710430.87	4344341.10	23-24-5.33
25	710432.98	4344338.24	24-25-3.55
26	710441.66	4344343.12	25-26-9.95
27	710440.43	4344345.12	26-27-2.35
28	710442.99	4344347.29	27-28-3.36
29	710446.09	4344349.76	28-29-3.96
30	710450.75	4344353.70	29-30-6.10
31	710457.13	4344358.41	30-31-7.28
32	710461.77	4344358.41	31-32-4.79
33	710455.21	4344360.61	32-33-6.92
34	710453.63	4344358.76	33-34-2.43
35	710444.93	4344354.56	34-35-9.66
36	710442.03	4344353.27	35-36-3.17
37	710441.94	4344353.93	36-37-0.67
38	710438.03	4344362.18	37-38-9.13
1	710430.51	4344361.23	38-1-7.58



ΘΕΣΗ ΠΗΓΕΛΟΥ

ΜΥΤΙΑΙΝΗ ΜΟΝΟΠΡΟΣΩΠΗ Α.Ε. ΑΝΑΠΤΥΞΙΑΚΟΣ ΟΡΓΑΝΙΣΜΟΣ "ΜΥΤΙΑΙΝΗ ΑΕ"	Εγκρίσεις:
Έργο: ΑΝΑΠΛΑΣΗ ΠΛΑΤΕΙΑΣ ΕΚΚΛΗΣΙΑΣ ΝΕΩΝ ΚΥΔΩΝΙΩΝ	Έλεγχος:
Θέση: ΔΗΜΟΤΙΚΗ ΕΝΟΤΗΤΑ Ν. ΚΥΔΩΝΙΩΝ ΤΟΥ ΔΗΜΟΥ ΜΥΤΙΑΙΝΗΣ ΤΗΣ ΠΕΡΙΦΕΡΙΑΚΗΣ ΕΝΟΤΗΤΑΣ ΛΕΣΒΟΥ	Θεωρήσεις:
Μελετητής μηχανικός: Νίκος Στυλ. Τσαλακούδης ΠΟΛΙΤΙΚΟΣ ΜΗΧΑΝΙΚΟΣ	

Τίτλος σχεδίου:

ΤΟΠΟΓΡΑΦΙΚΟ ΔΙΑΓΡΑΜΜΑ:

αριθμός σχεδίου:

T1

κλίμακα: 1:100

ημερομηνία: ΜΑΙΟΣ 2025

υπογραφή:

σφραγίδα: